
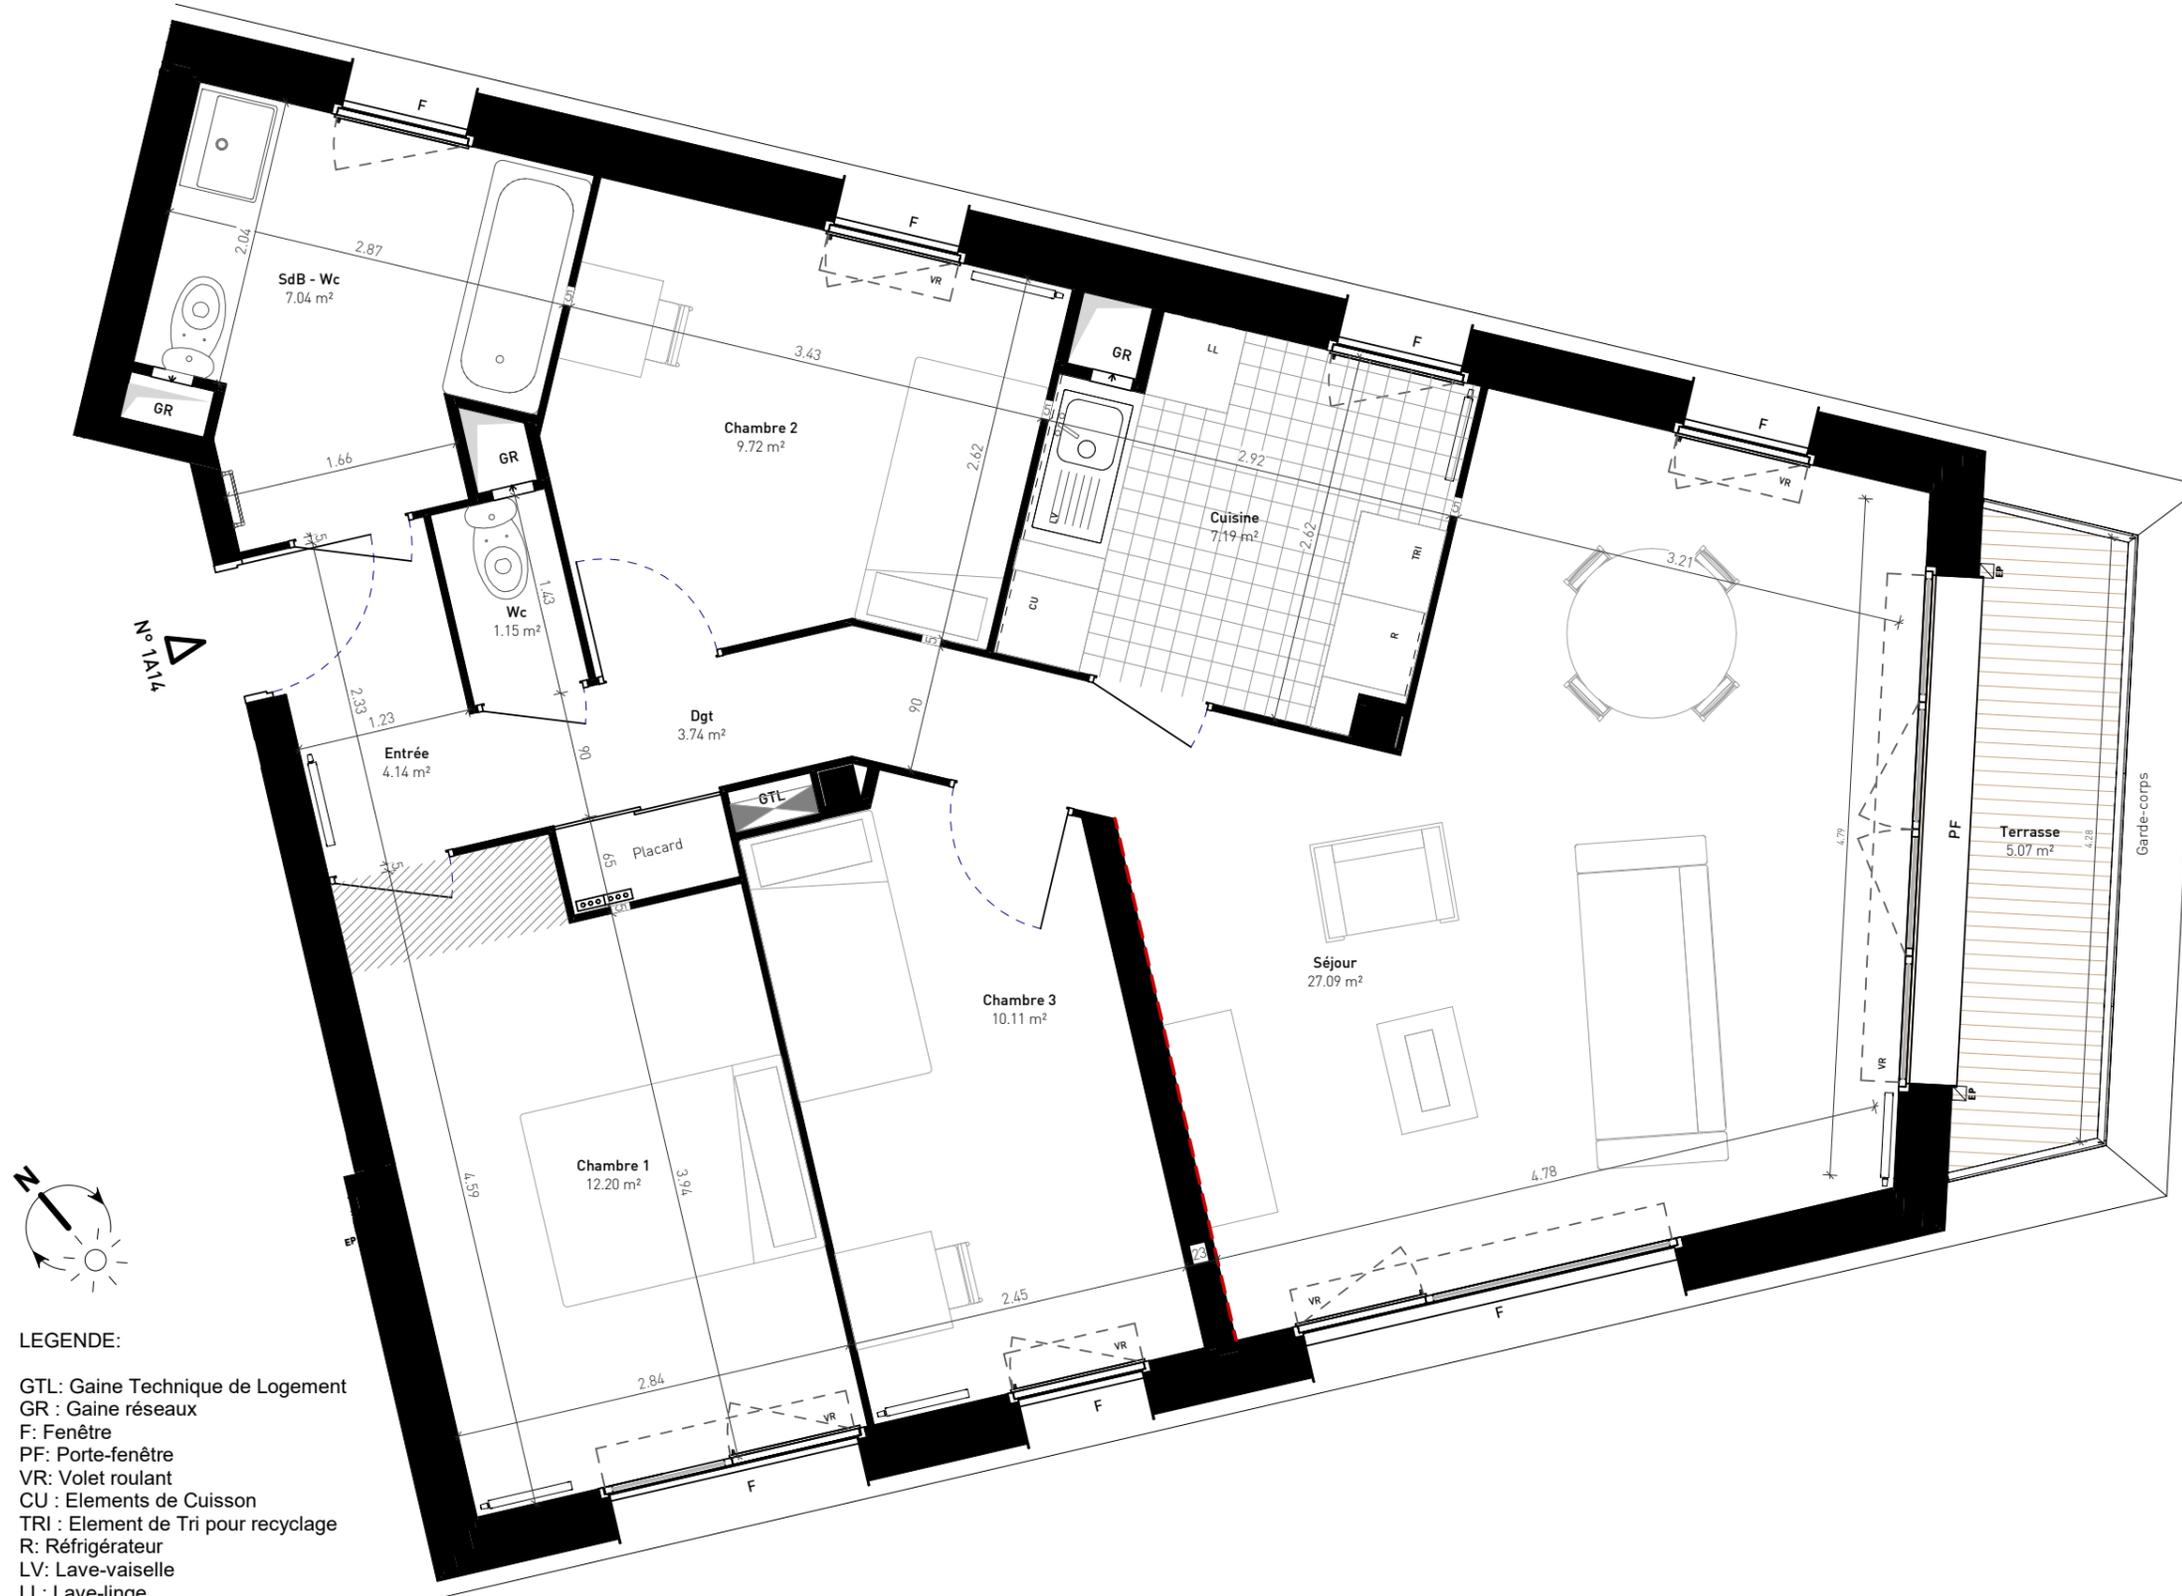
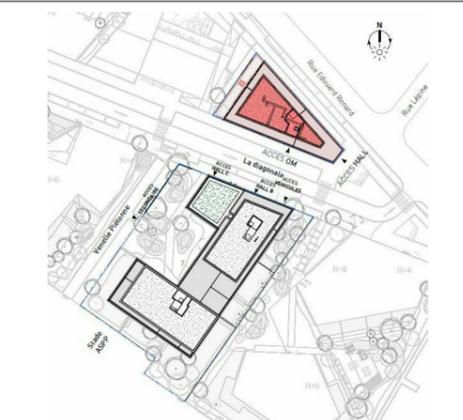


OLÉA

Voie Nouvelle
93500 PANTIN

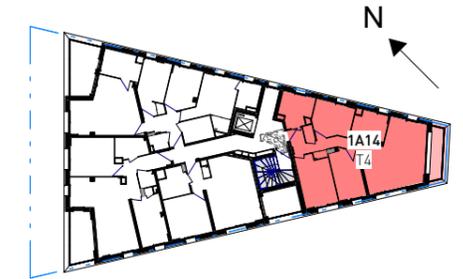

LEGENDE:
 GTL: Gaine Technique de Logement
 GR: Gaine réseaux
 F: Fenêtre
 PF: Porte-fenêtre
 VR: Volet roulant
 CU: Elements de Cuisson
 TRI: Element de Tri pour recyclage
 R: Réfrigérateur
 LV: Lave-vaisselle
 LL: Lave-linge

○ ○ ○ : nourrices
 ▨ : Soffite ou faux-plafond
 ▩ : Carrelage

--- Mur bois visible
 0 1m 2m 3m
 1:50

BATIMENT	CAGE	ETAGE	TYPE	LOGEMENT
1	A	1	T4	1A14

SURFACE HABITABLE : 82.38 m²

Chambre 1	12.20 m ²
Chambre 2	9.72 m ²
Chambre 3	10.11 m ²
Cuisine	7.19 m ²
Dgt	3.74 m ²
Entrée	4.14 m ²
SdB - Wc	7.04 m ²
Séjour	27.09 m ²
Wc	1.15 m ²
Total SHAB	82.38 m²
Terrasse	5.07 m ²
Total Annexes	5.07 m²

Les surfaces de placards sont incluses dans celles des pièces attenantes. Des modifications sont susceptibles d'être apportées à ce plan en fonction des contraintes de réalisation, des nécessités techniques, réglementaires ou administratives concernant notamment les dimensions libres, les éléments d'équipements et les réseaux divers. Les retombées, les soffites, les faux plafonds ne sont pas représentés, sauf ceux connus à la date d'établissement du présent plan. Les canalisations ne sont pas figurées. La végétalisation et le mobilier ne sont pas contractuels. Ce plan a été établi sur la base du dossier de demande de permis du 06/2018.