
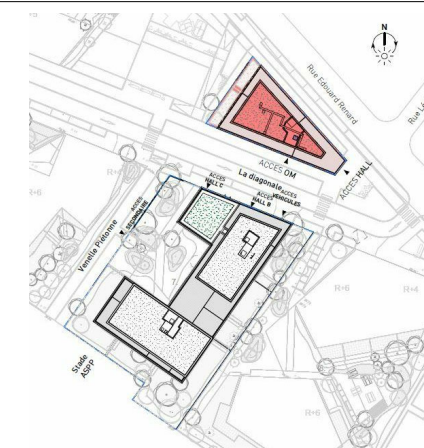


OLÉA

Voie Nouvelle
93500 PANTIN


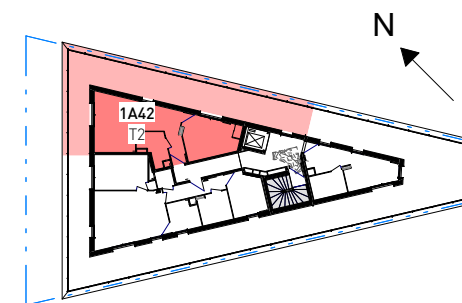


BATIMENT	CAGE	ETAGE	TYPE	LOGEMENT
1	A	4	T2	1A42

SURFACE HABITABLE : 43.77 m²

Chambre 1	13.41 m²
Entrée	2.89 m²
SdE - Wc	4.95 m²
Séjour - Cuisine	22.52 m²
Total SHAB	43.77 m²

Terrasse	55.90 m²
Total Annexes	55.90 m²

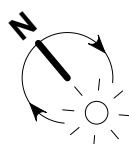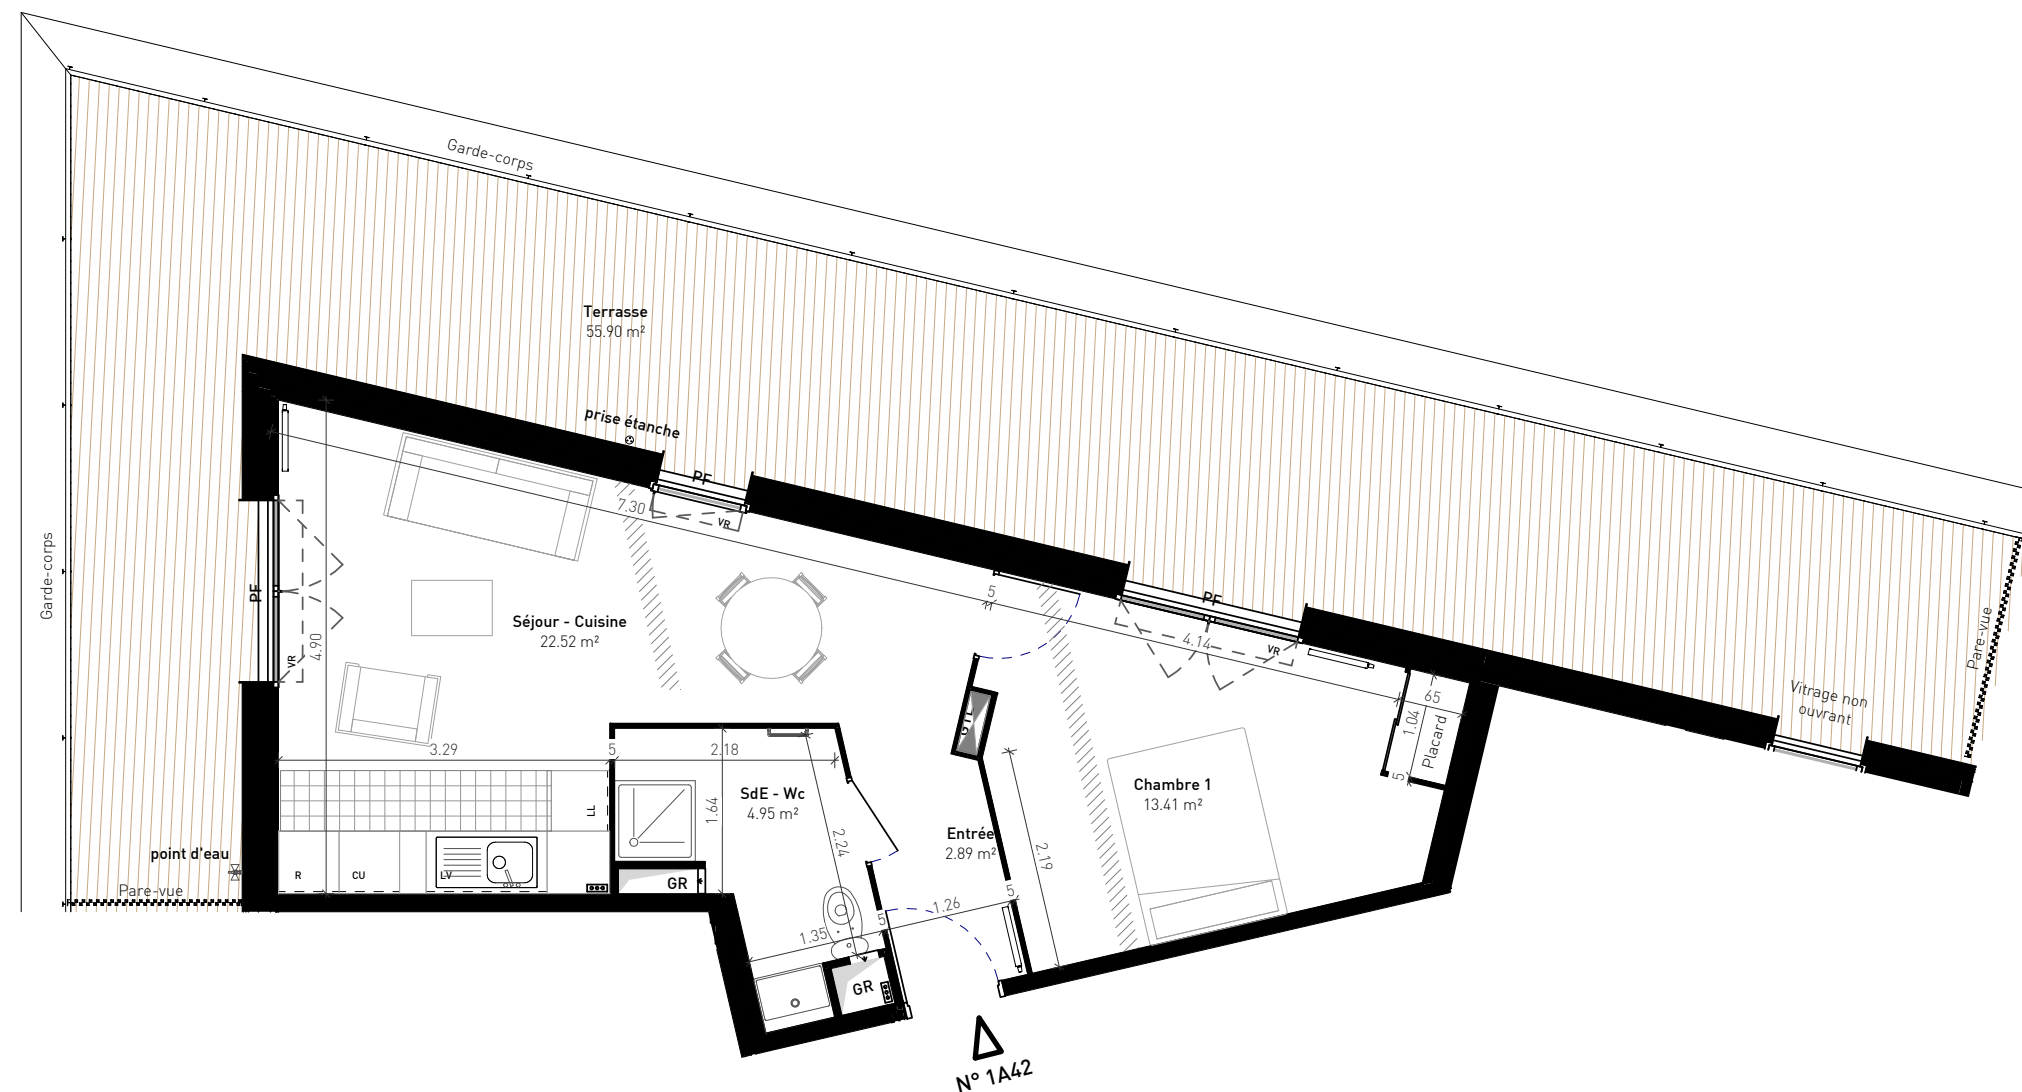

LEGENDE:

GTL: Gaine Technique de Logement
GR : Gaine réseaux
F: Fenêtre
PF: Porte-fenêtre
VR: Volet roulant
CU : Elements de Cuisson
TRI : Element de Tri pour recyclage
R: Réfrigérateur
LV: Lave-vaisselle
LL: Lave-linge

○ ○ ○ : nourrices

▨ : Soffite ou faux-plafond

▤ : Carrelage

0 1m 2m 3m 1:75

Les surfaces de placards sont incluses dans celles des pièces attenantes. Des modifications sont susceptibles d'être apportées à ce plan en fonction des contraintes de réalisation, des nécessités techniques, réglementaires ou administratives concernant notamment les dimensions libres, les éléments d'équipements et les réseaux divers. Les retombées, les soffites, les faux plafonds ne sont pas représentés, sauf ceux connus à la date d'établissement du présent plan. Les canalisations ne sont pas figurées. La végétalisation et le mobilier ne sont pas contractuels. Ce plan a été établi sur la base du dossier de demande de permis du 06/2018.