


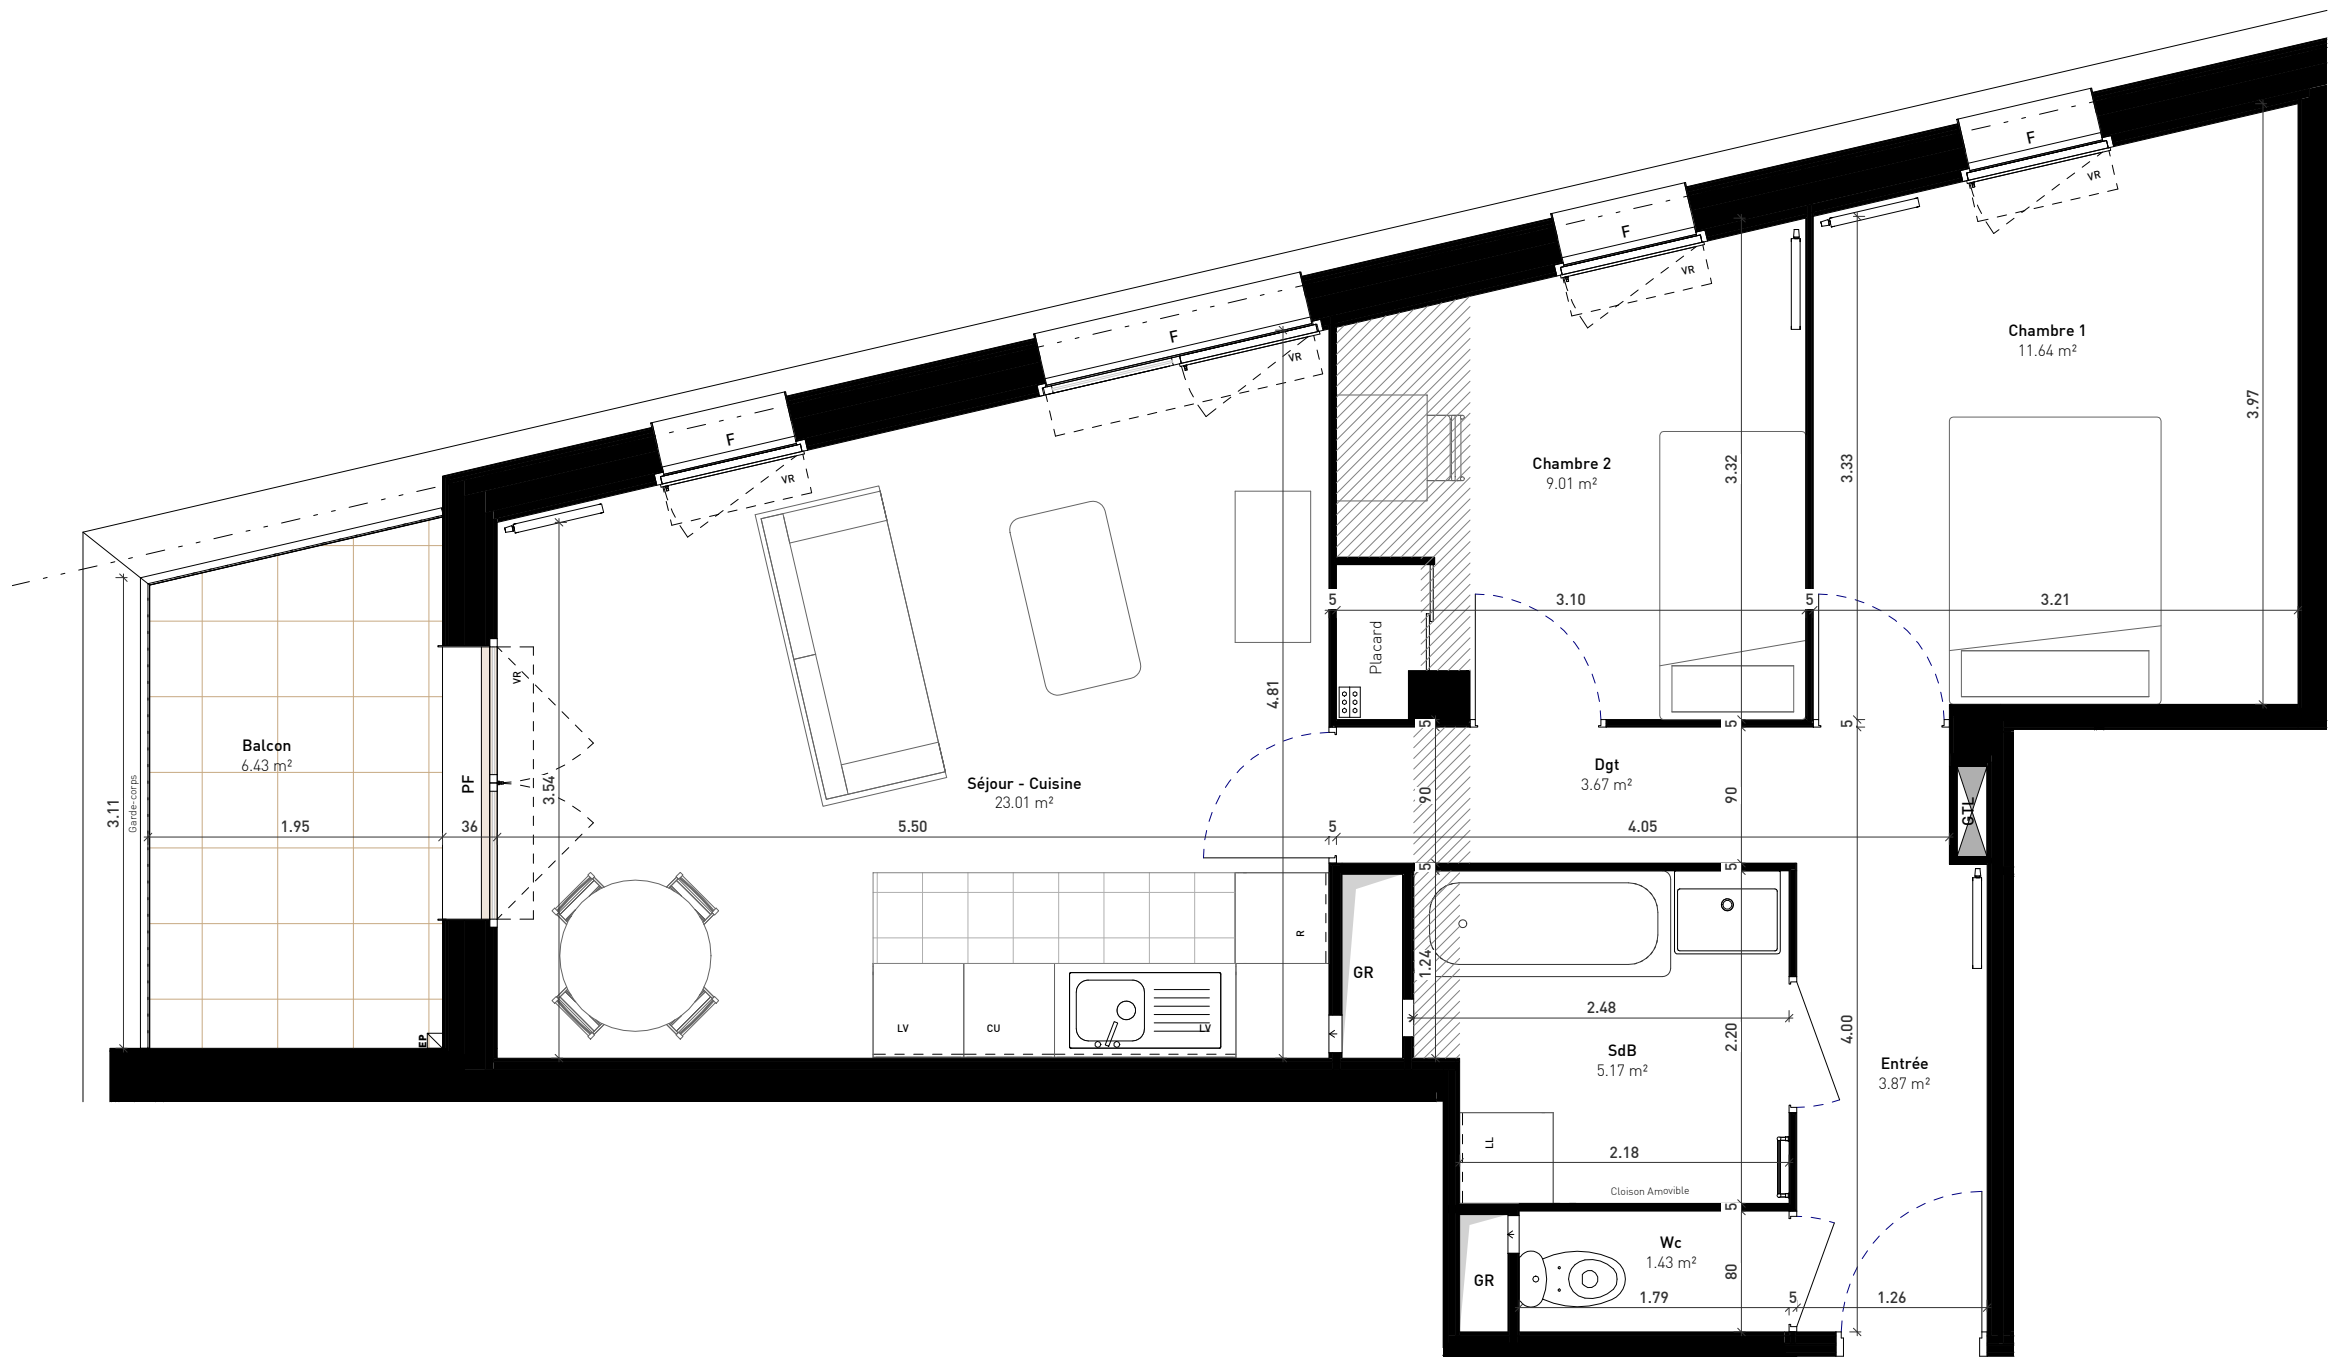


LEGENDE:

GR : Gaine réseaux
F: Fenêtre
PF: Porte-fenêtre
VR: Volet roulant
GTL : Gaine Technique Logement
CU: Elements de Cuisson
TRI: Element de Tri pour recyclage
R: Réfrigérateur
LV: Lave-vaisselle
LL: Lave-linge

 : Soffite ou faux-plafond
 : Haies Vives
 : Nourrices



Les surfaces de placards sont incluses dans celles des pièces attenantes. Des modifications sont susceptibles d'être apportées à ce plan en fonction des contraintes de réalisation, des nécessités techniques, réglementaires ou administratives concernant notamment les dimensions libres, les éléments d'équipements et les réseaux divers. Les retombées, les soffites, les faux plafonds ne sont pas représentés, sauf ceux connus à la date d'établissement du présent plan. Les canalisations ne sont pas figurées. La végétalisation et le mobilier ne sont pas contractuels. Ce plan a été établi sur la base du dossier de demande de permis du 06/2018.

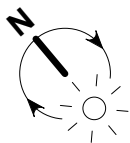



INDICE 8

SCCV Les Pantinoises Lots 4-7



OLÉA

Voie Nouvelle 93500 PANTIN

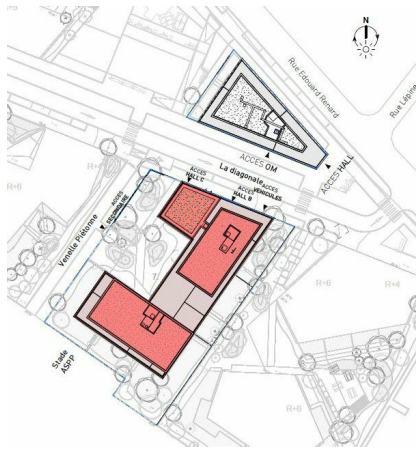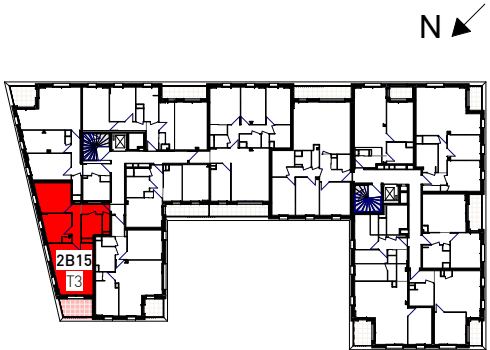

BATIMENT	CAGE	ETAGE	TYPE	LOGEMENT
1	B	1	T3	2B15

SURFACE HABITABLE : 57.81 m²

Chambre 1	11.64 m²
Chambre 2	9.01 m²
Dgt	3.67 m²
Entrée	3.87 m²
SdB	5.17 m²
Séjour - Cuisine	23.01 m²
Wc	1.43 m²
Total SHAB	57.81 m²
Balcon	6.43 m²
Total S. Extérieure	6.43 m²

ATELIER
WOΔ

ARCHITECTURE VINCENT LAVERGNE
VLAU