

Les surfaces de placards sont incluses dans celles des pièces attenantes. Des modifications sont susceptibles d'être apportées à ce plan en fonction des contraintes de réalisation, des nécessités techniques, réglementaires ou administratives concernant notamment les dimensions libres, les éléments d'équipements et les réseaux divers. Les retombées, les soffites, les faux plafonds ne sont pas représentés, sauf ceux connus à la date d'établissement du présent plan. Les canalisations ne sont pas figurées. La végétalisation et le mobilier ne sont pas contractuels. Ce plan a été établi sur la base du dossier de demande de permis du 06/2018.

- LEGENDE:
- GR : Gaine réseaux

F: Fenêtre

PF: Porte-fenêtre

VR: Volet roulant

GTL : Gaine Technique Logement

CU: Elements de Cuisson

TRI: Element de Tri pour recyclage


R: Réfrigérateur

LV: Lave-vaisselle

LL: Lave-linge
- : Soffite ou faux-plafond

: Haies Vives

: Nourrices


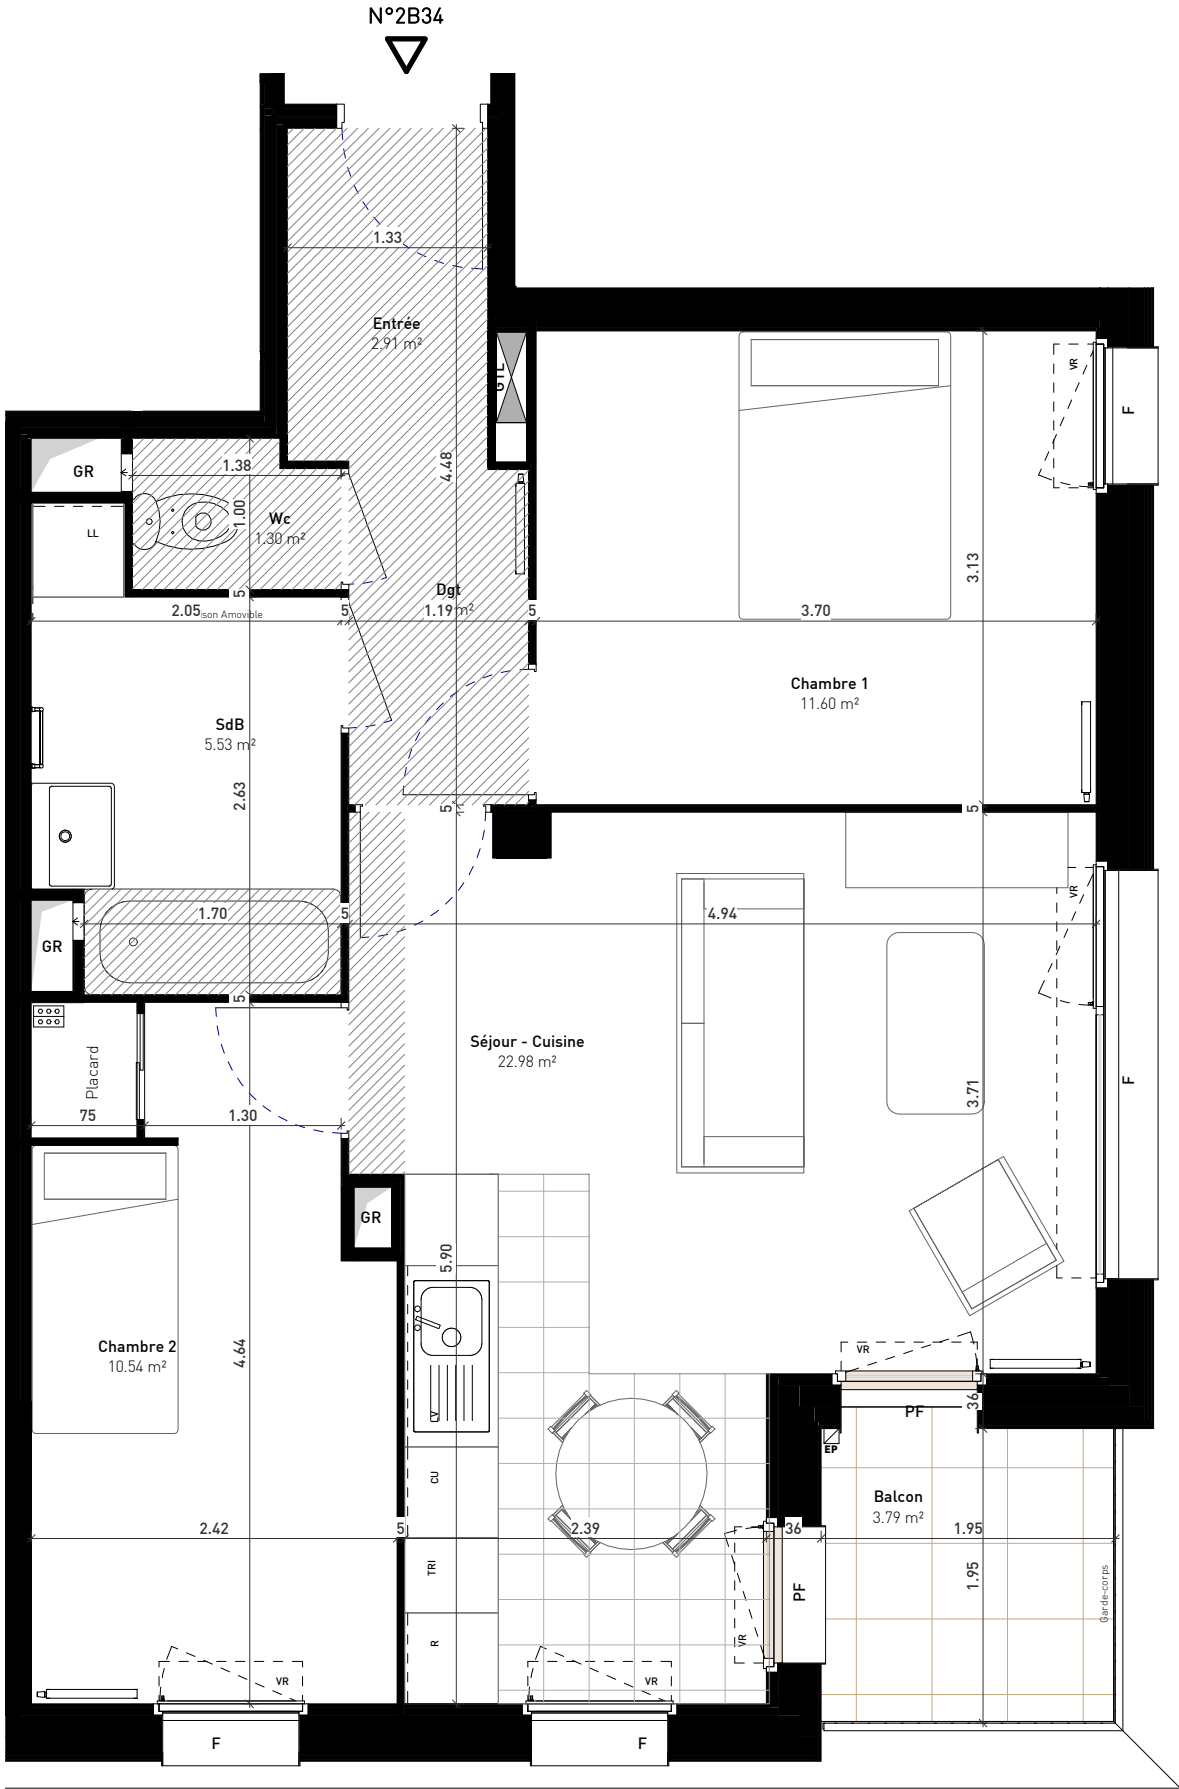


SCCV Les Pantinoises Lots 4-7



OLÉA

Voie Nouvelle 93500 PANTIN

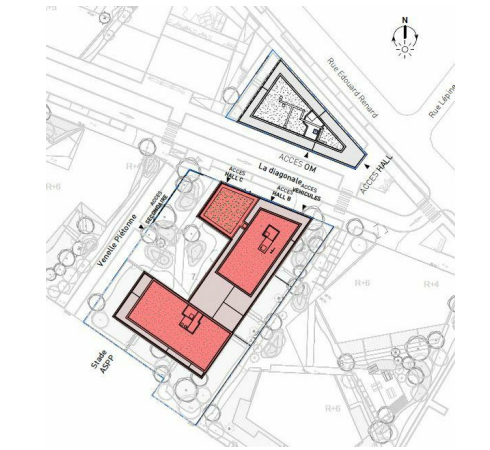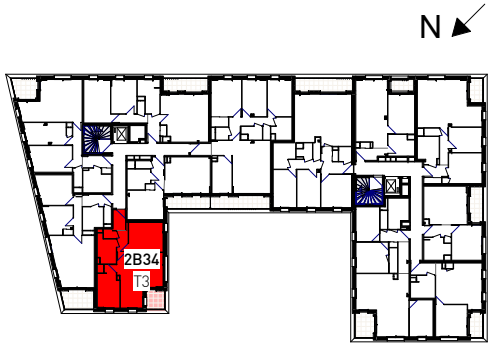


BATIMENT	CAGE	ETAGE	TYPE	LOGEMENT
1	B	3	T3	2B34

SURFACE HABITABLE : 57.55 m²

Chambre 1	11.60 m²
Chambre 2	10.54 m²
Dgt	2.69 m²
Entrée	2.91 m²
SdB	5.53 m²
Séjour - Cuisine	22.98 m²
Wc	1.30 m²
Total SHAB	57.55 m²

Balcon	3.79 m²
Total S. Extérieure	3.79 m²

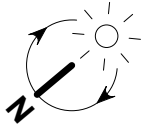

INDICE 8

ATELIER

WOΔ

