
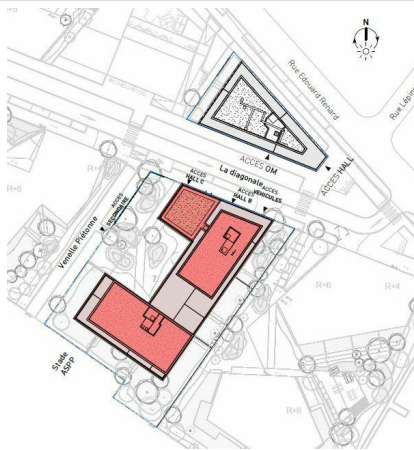


OLÉA

Voie Nouvelle 93500 PANTIN

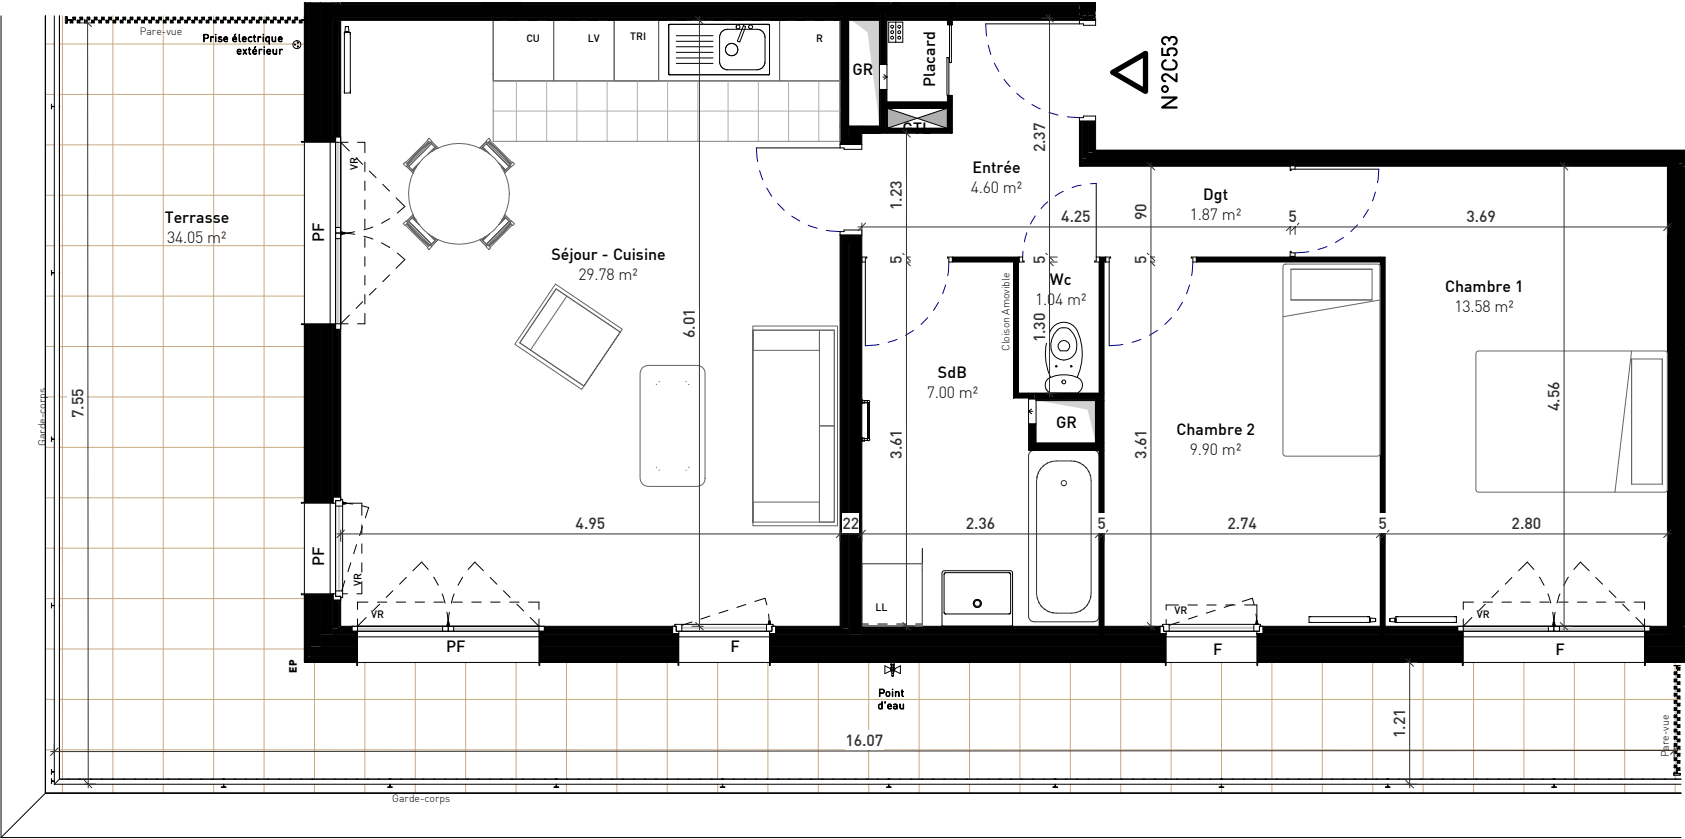


| BATIMENT | CAGE | ETAGE | TYPE | LOGEMENT |
|----------|------|-------|------|----------|
| 1        | C    | 5     | T3   | 2C53     |

SURFACE HABITABLE : 67.76 m²

|                   |                 |
|-------------------|-----------------|
| Chambre 1         | 13.58 m²        |
| Chambre 2         | 9.90 m²         |
| Dgt               | 1.87 m²         |
| Entrée            | 4.60 m²         |
| SdB               | 7.00 m²         |
| Séjour - Cuisine  | 29.78 m²        |
| Wc                | 1.04 m²         |
| <b>Total SHAB</b> | <b>67.76 m²</b> |

|                            |                 |
|----------------------------|-----------------|
| Terrasse                   | 34.05 m²        |
| <b>Total S. Extérieure</b> | <b>34.05 m²</b> |

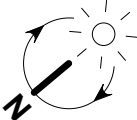

INDICE 8

LEGENDE:

GR : Gaine réseaux  
F: Fenêtre  
PF: Porte-fenêtre  
VR: Volet roulant  
GTL : Gaine Technique Logement  
CU: Elements de Cuisson  
TRI: Element de Tri pour recyclage  
R: Réfrigérateur  
LV: Lave-vaisselle  
LL: Lave-linge

 : Soffite ou faux-plafond  
 : Haies Vives  
 : Nourrices



1:75

Les surfaces de placards sont incluses dans celles des pièces attenantes. Des modifications sont susceptibles d'être apportées à ce plan en fonction des contraintes de réalisation, des nécessités techniques, réglementaires ou administratives concernant notamment les dimensions libres, les éléments d'équipements et les réseaux divers. Les retombées, les soffites, les faux plafonds ne sont pas représentés, sauf ceux connus à la date d'établissement du présent plan. Les canalisations ne sont pas figurées. La végétalisation et le mobilier ne sont pas contractuels. Ce plan a été établi sur la base du dossier de demande de permis du 06/2018.